

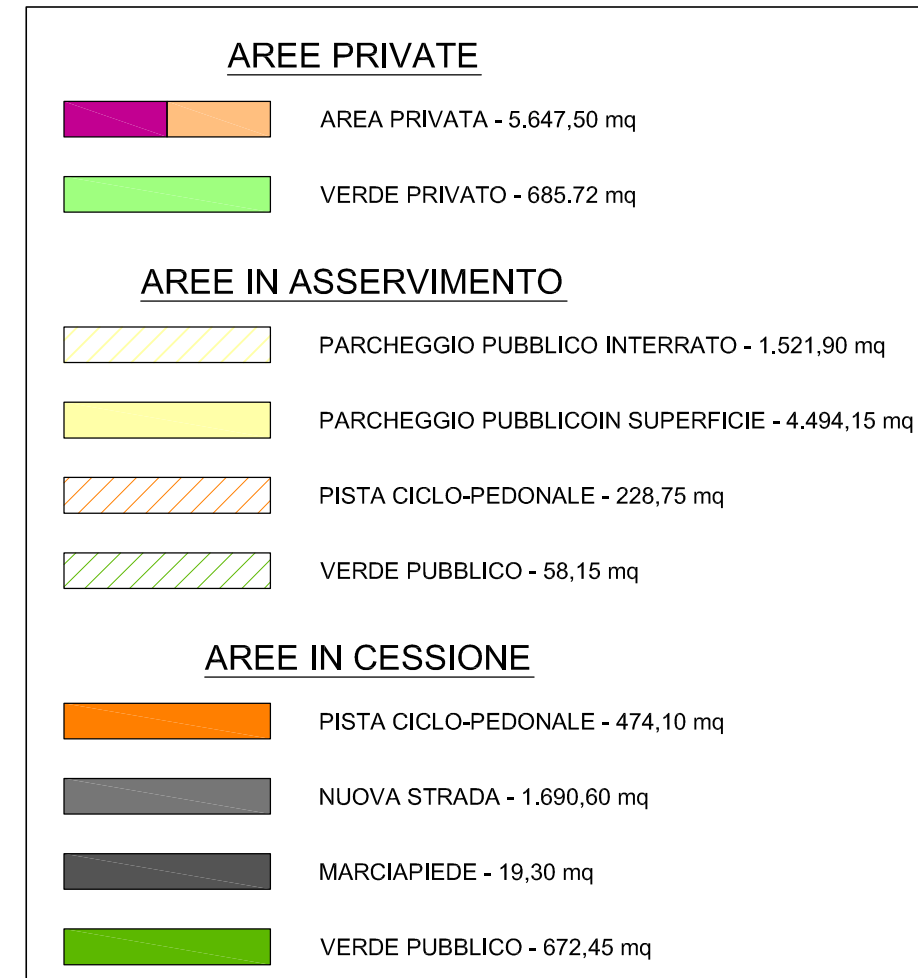
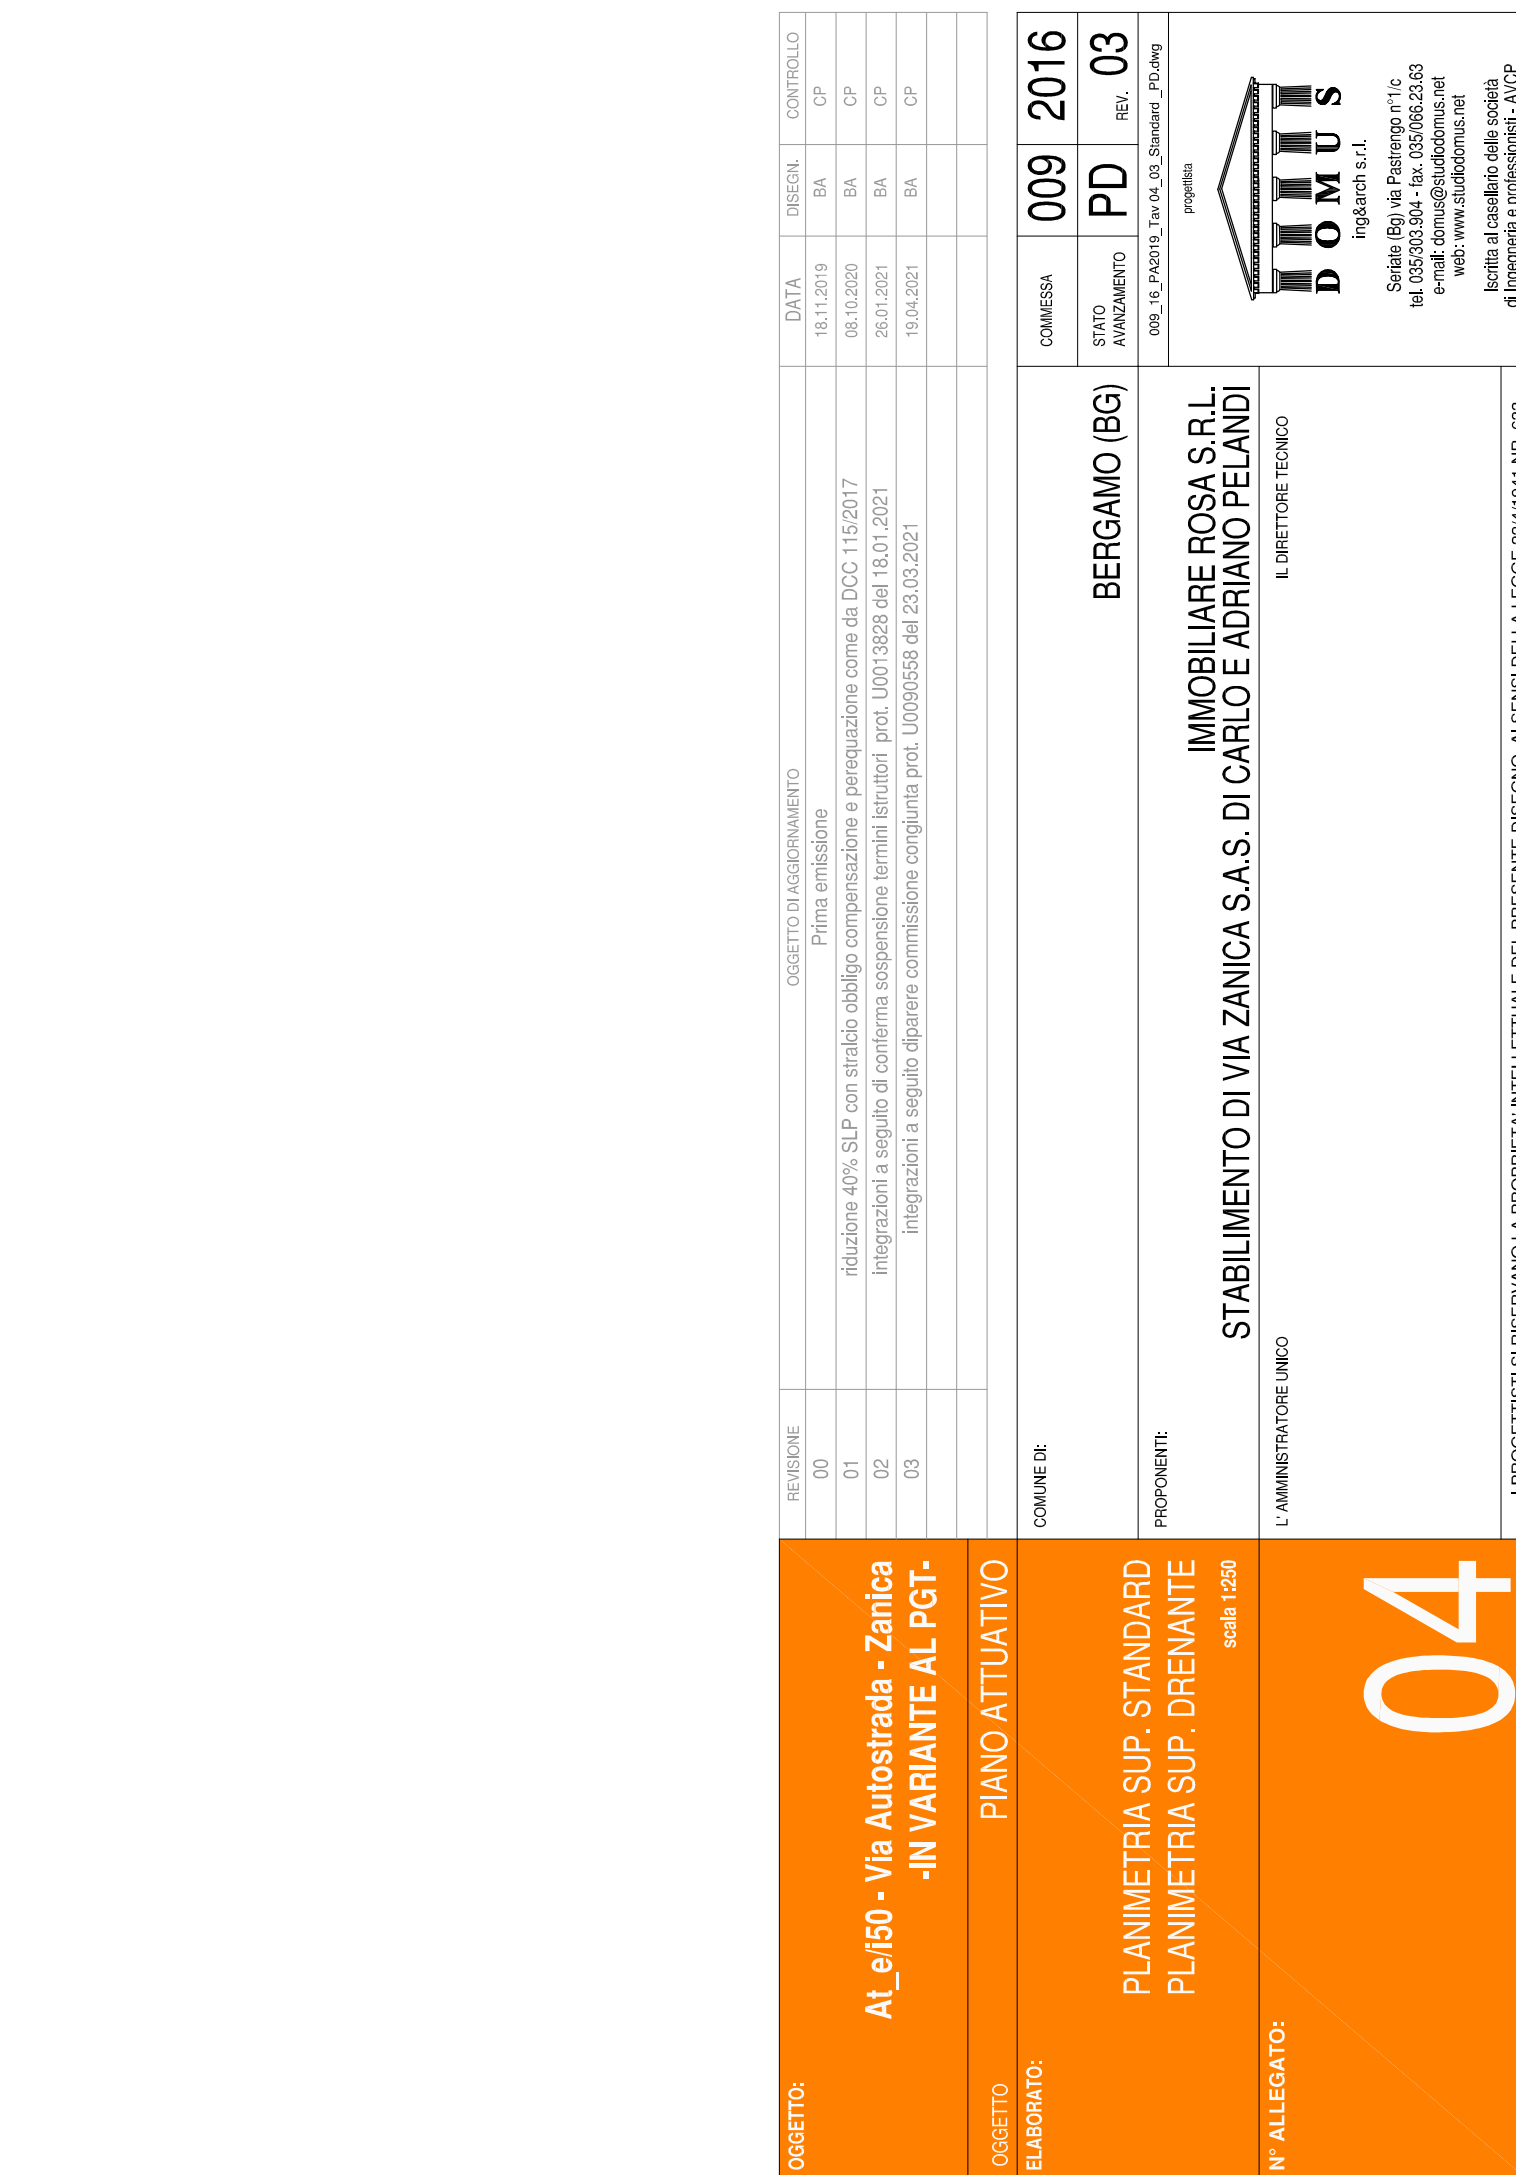
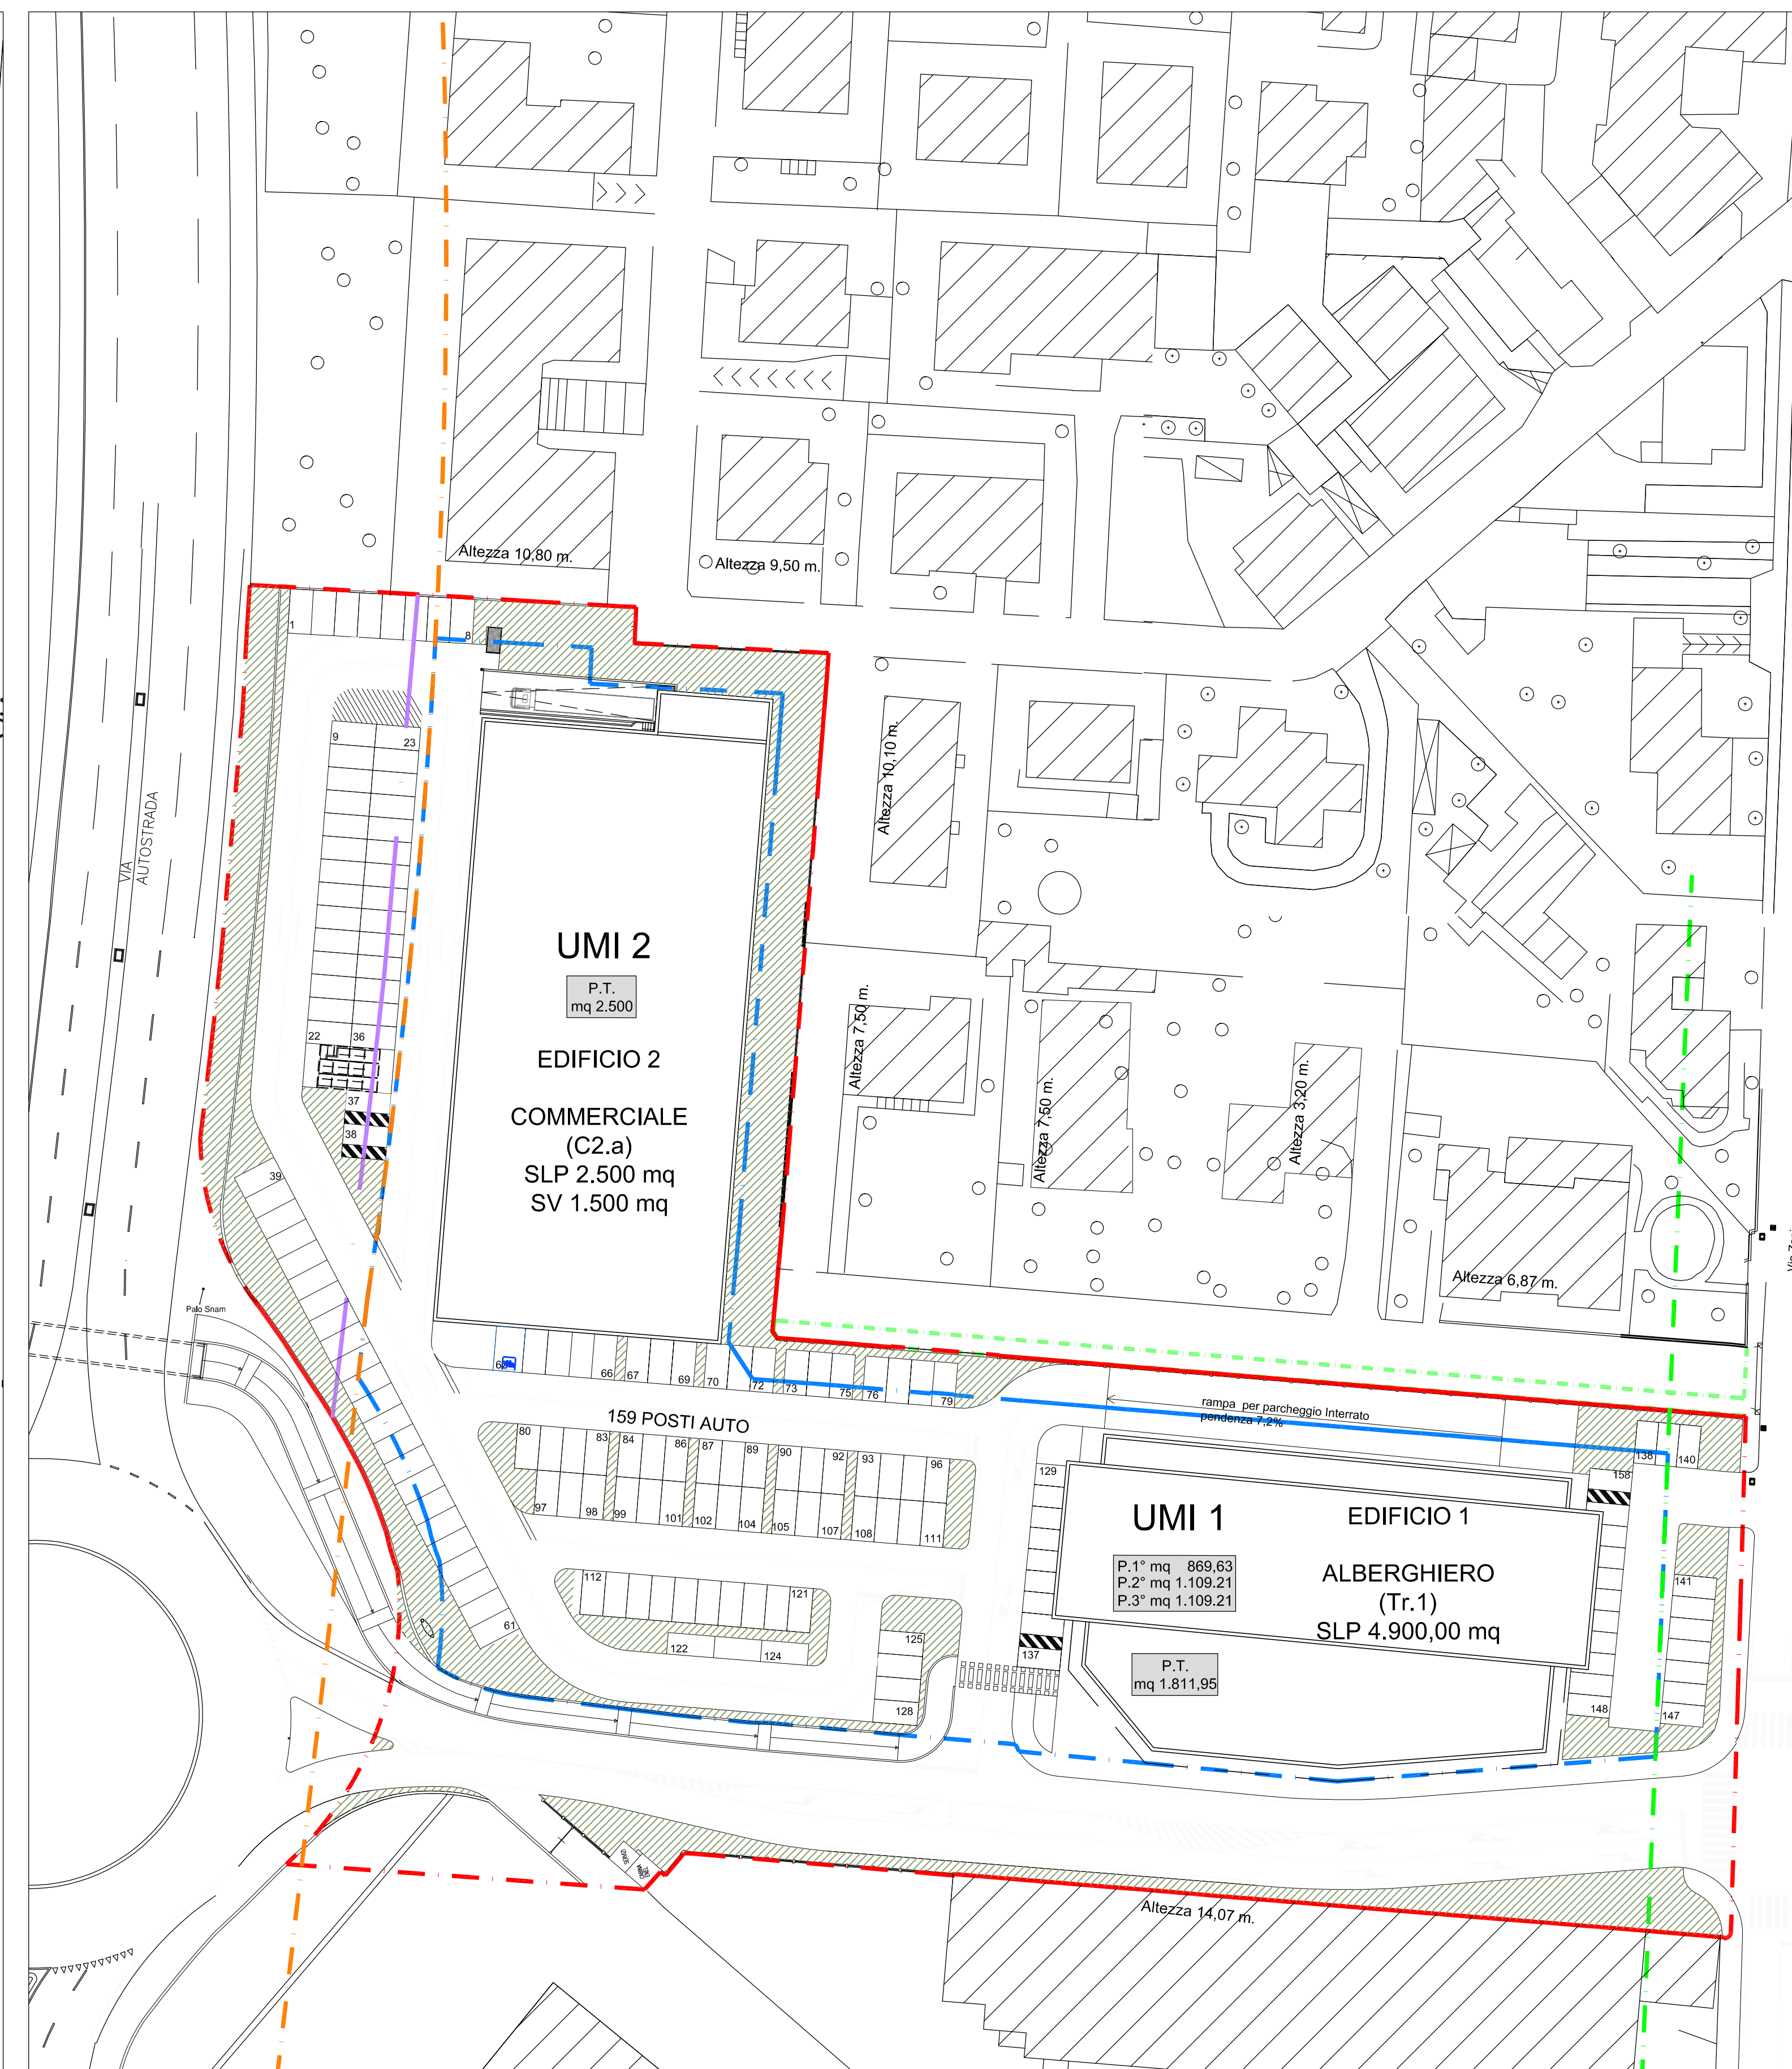


SCHEMI TIPOLOGICI FABBRICATO 2
SCALA 1:500

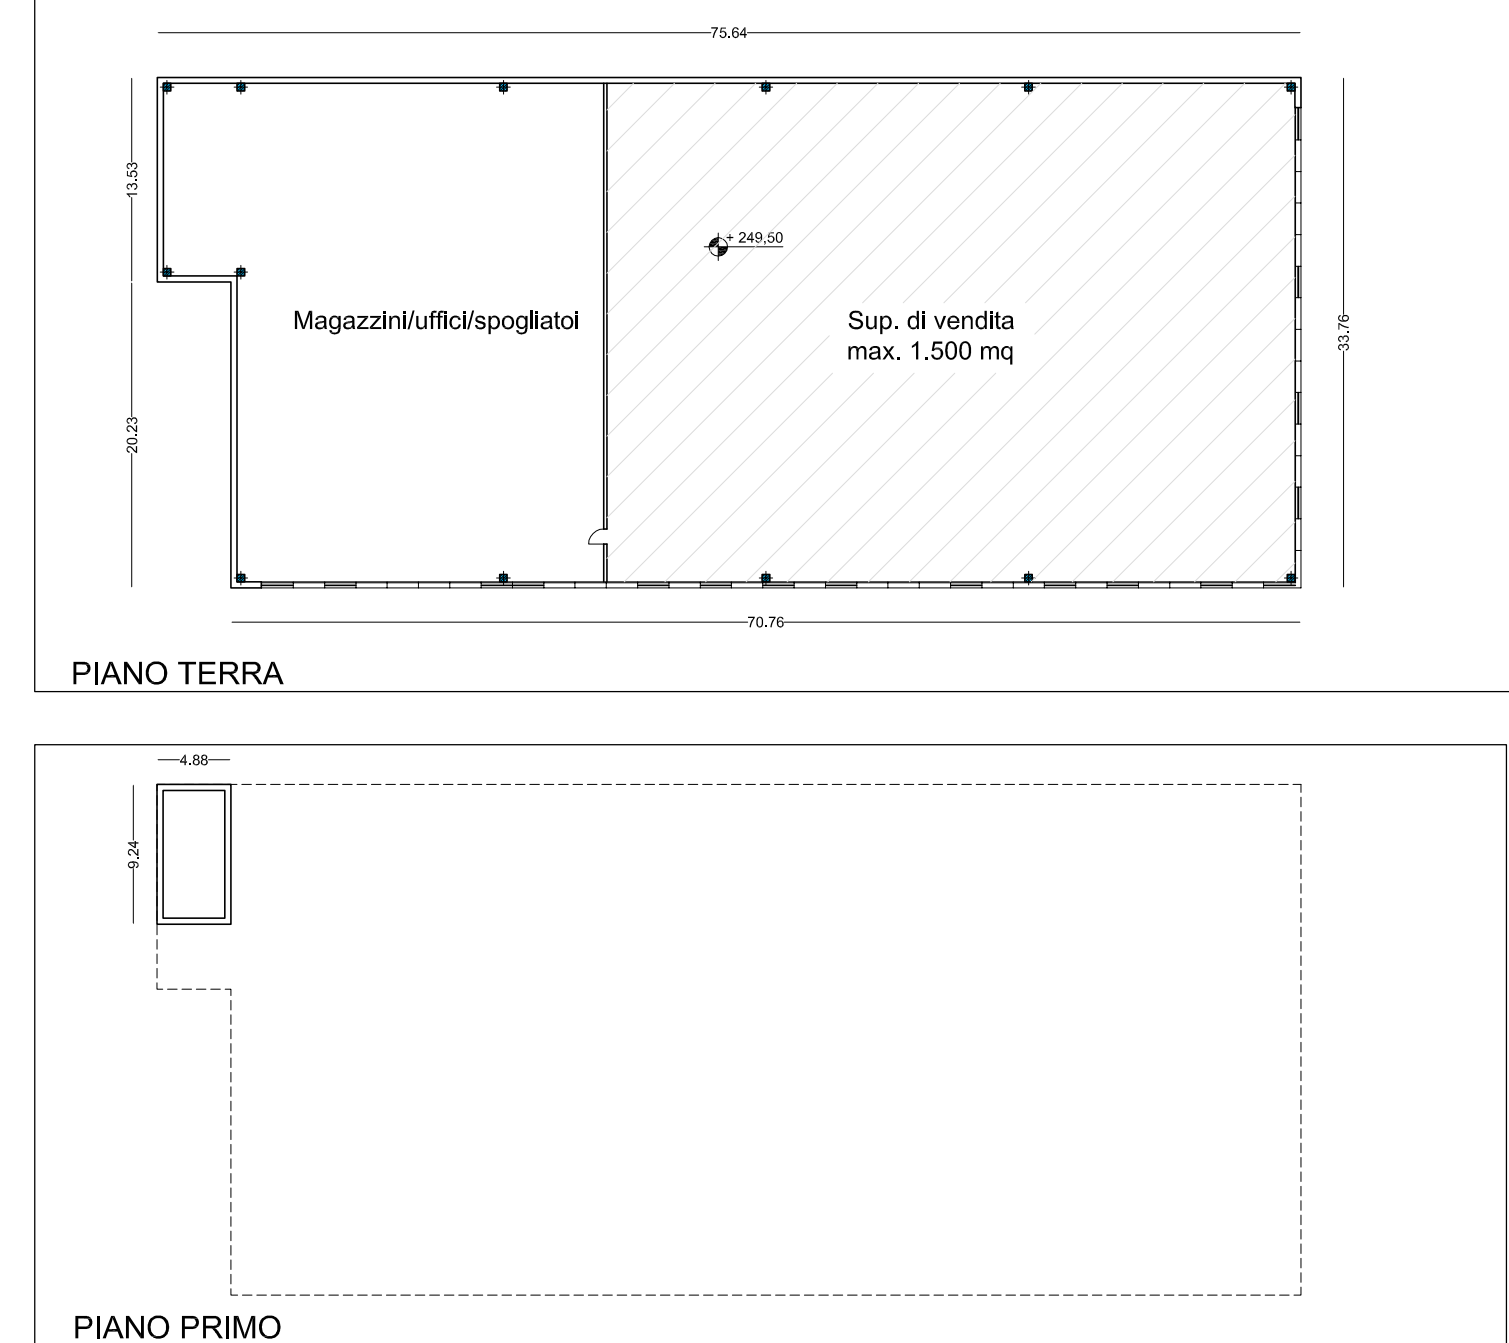

PARCHEGGIO INTERRATO =
1.274,73 mq (Pertinenziale) + 1.105,75 mq (Pubblico) = 2.380,48 mq

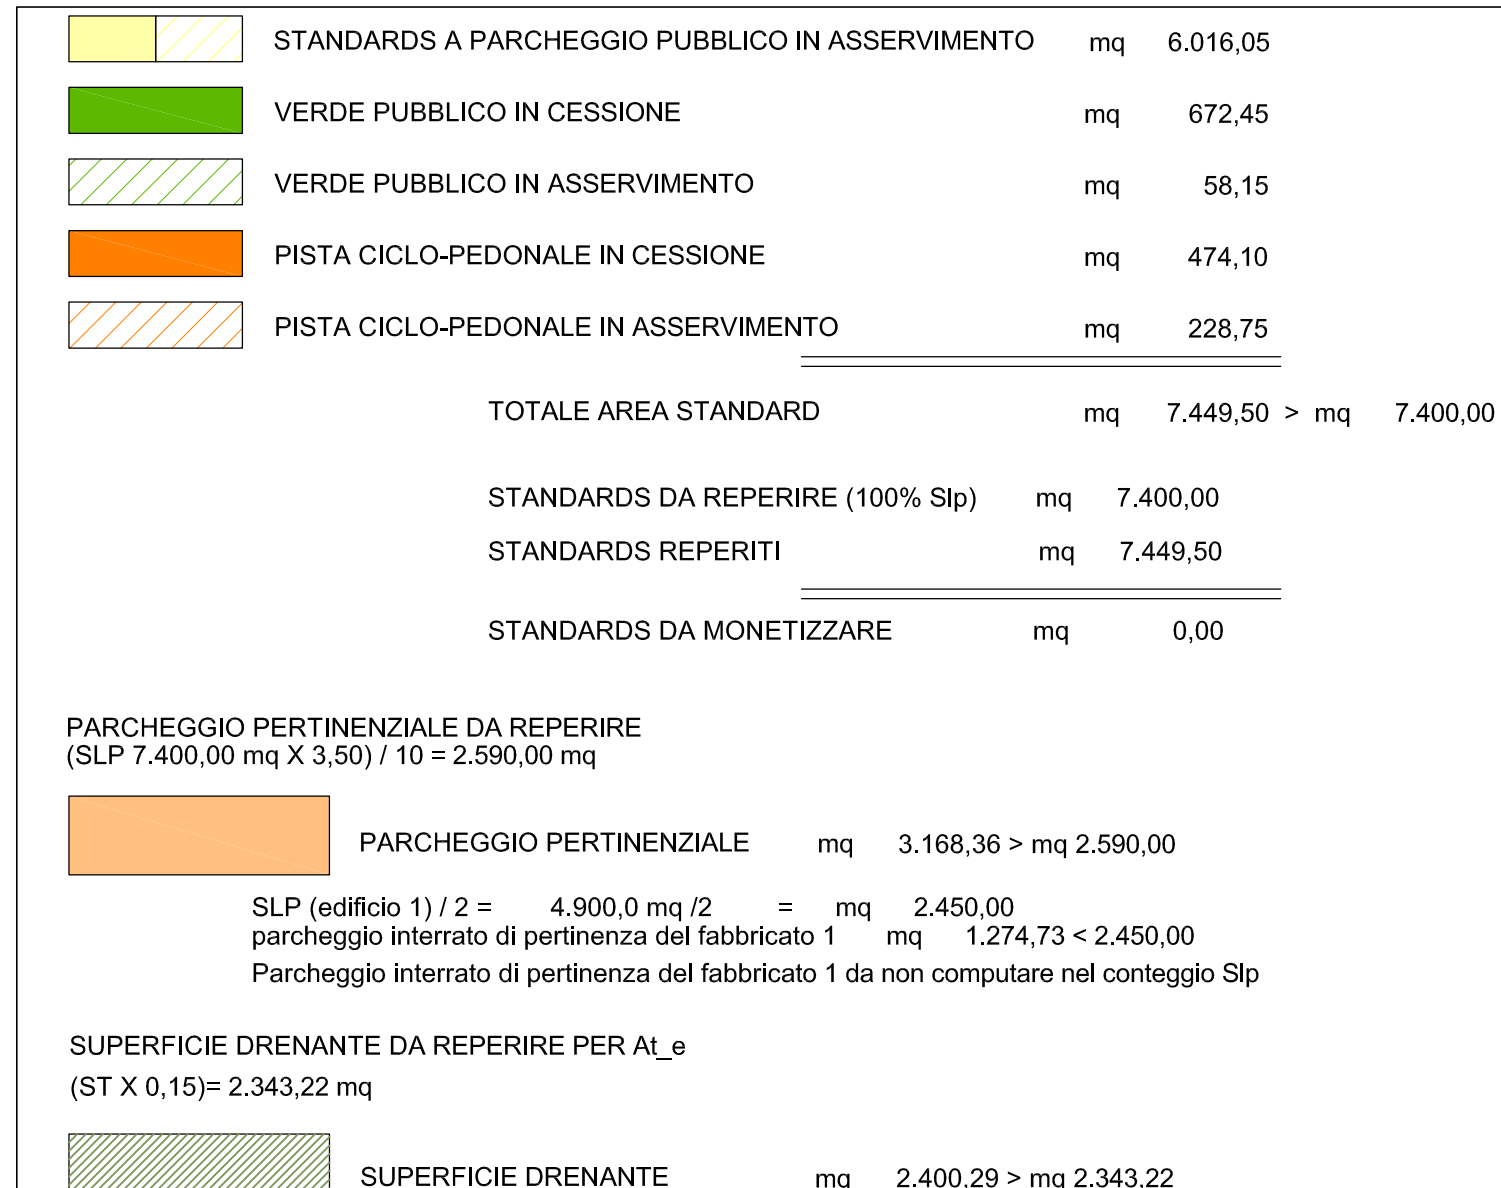

DAT

DATI	P.G.T.	P.A.
• (St) Superficie territoriale	mq 15.582,00	mq 15.621,48
• (Slp) Slp edificabile da scheda ambito PGT	mq 12.350,00	mq 7.400,00
		(Riduzione 40,1%)
• (Dc) Distanza dai confini	m 5,00	m 5,00
• (De) Distanza tra edifici	m 10,00	m 10,00
• (Ds) Distanza da via Zanica	m 5,00	m 10,00
• (Dt) Distanza da via Autostrada	m 20,00	m 20,00
• (Ht) Altezza massima degli edifici	Piani -----	Piani 6
• Superficie drenante	mq 2.343,22	mq 2.400,29
• Superficie parcheggio pertinenziale	mq 2.733,75	mq 3.168,36
• Superficie di vendita nuova MSV - UMI 2	mq 0	mq 1.500,00

VERIFICA NUMERO ALBERI DI MEDIA GRANDEZZA SU AREA A PARCHEGGIO PUBBLICO:

n. 103 posti auto

n. minimo alberi (1 ogni 3 posti auto) = 35

☒ n. 48 alberi > 35 (VERIFICATO)