



# BIBLIOTECA "LUIGI PELANDI"


Via Corridoni

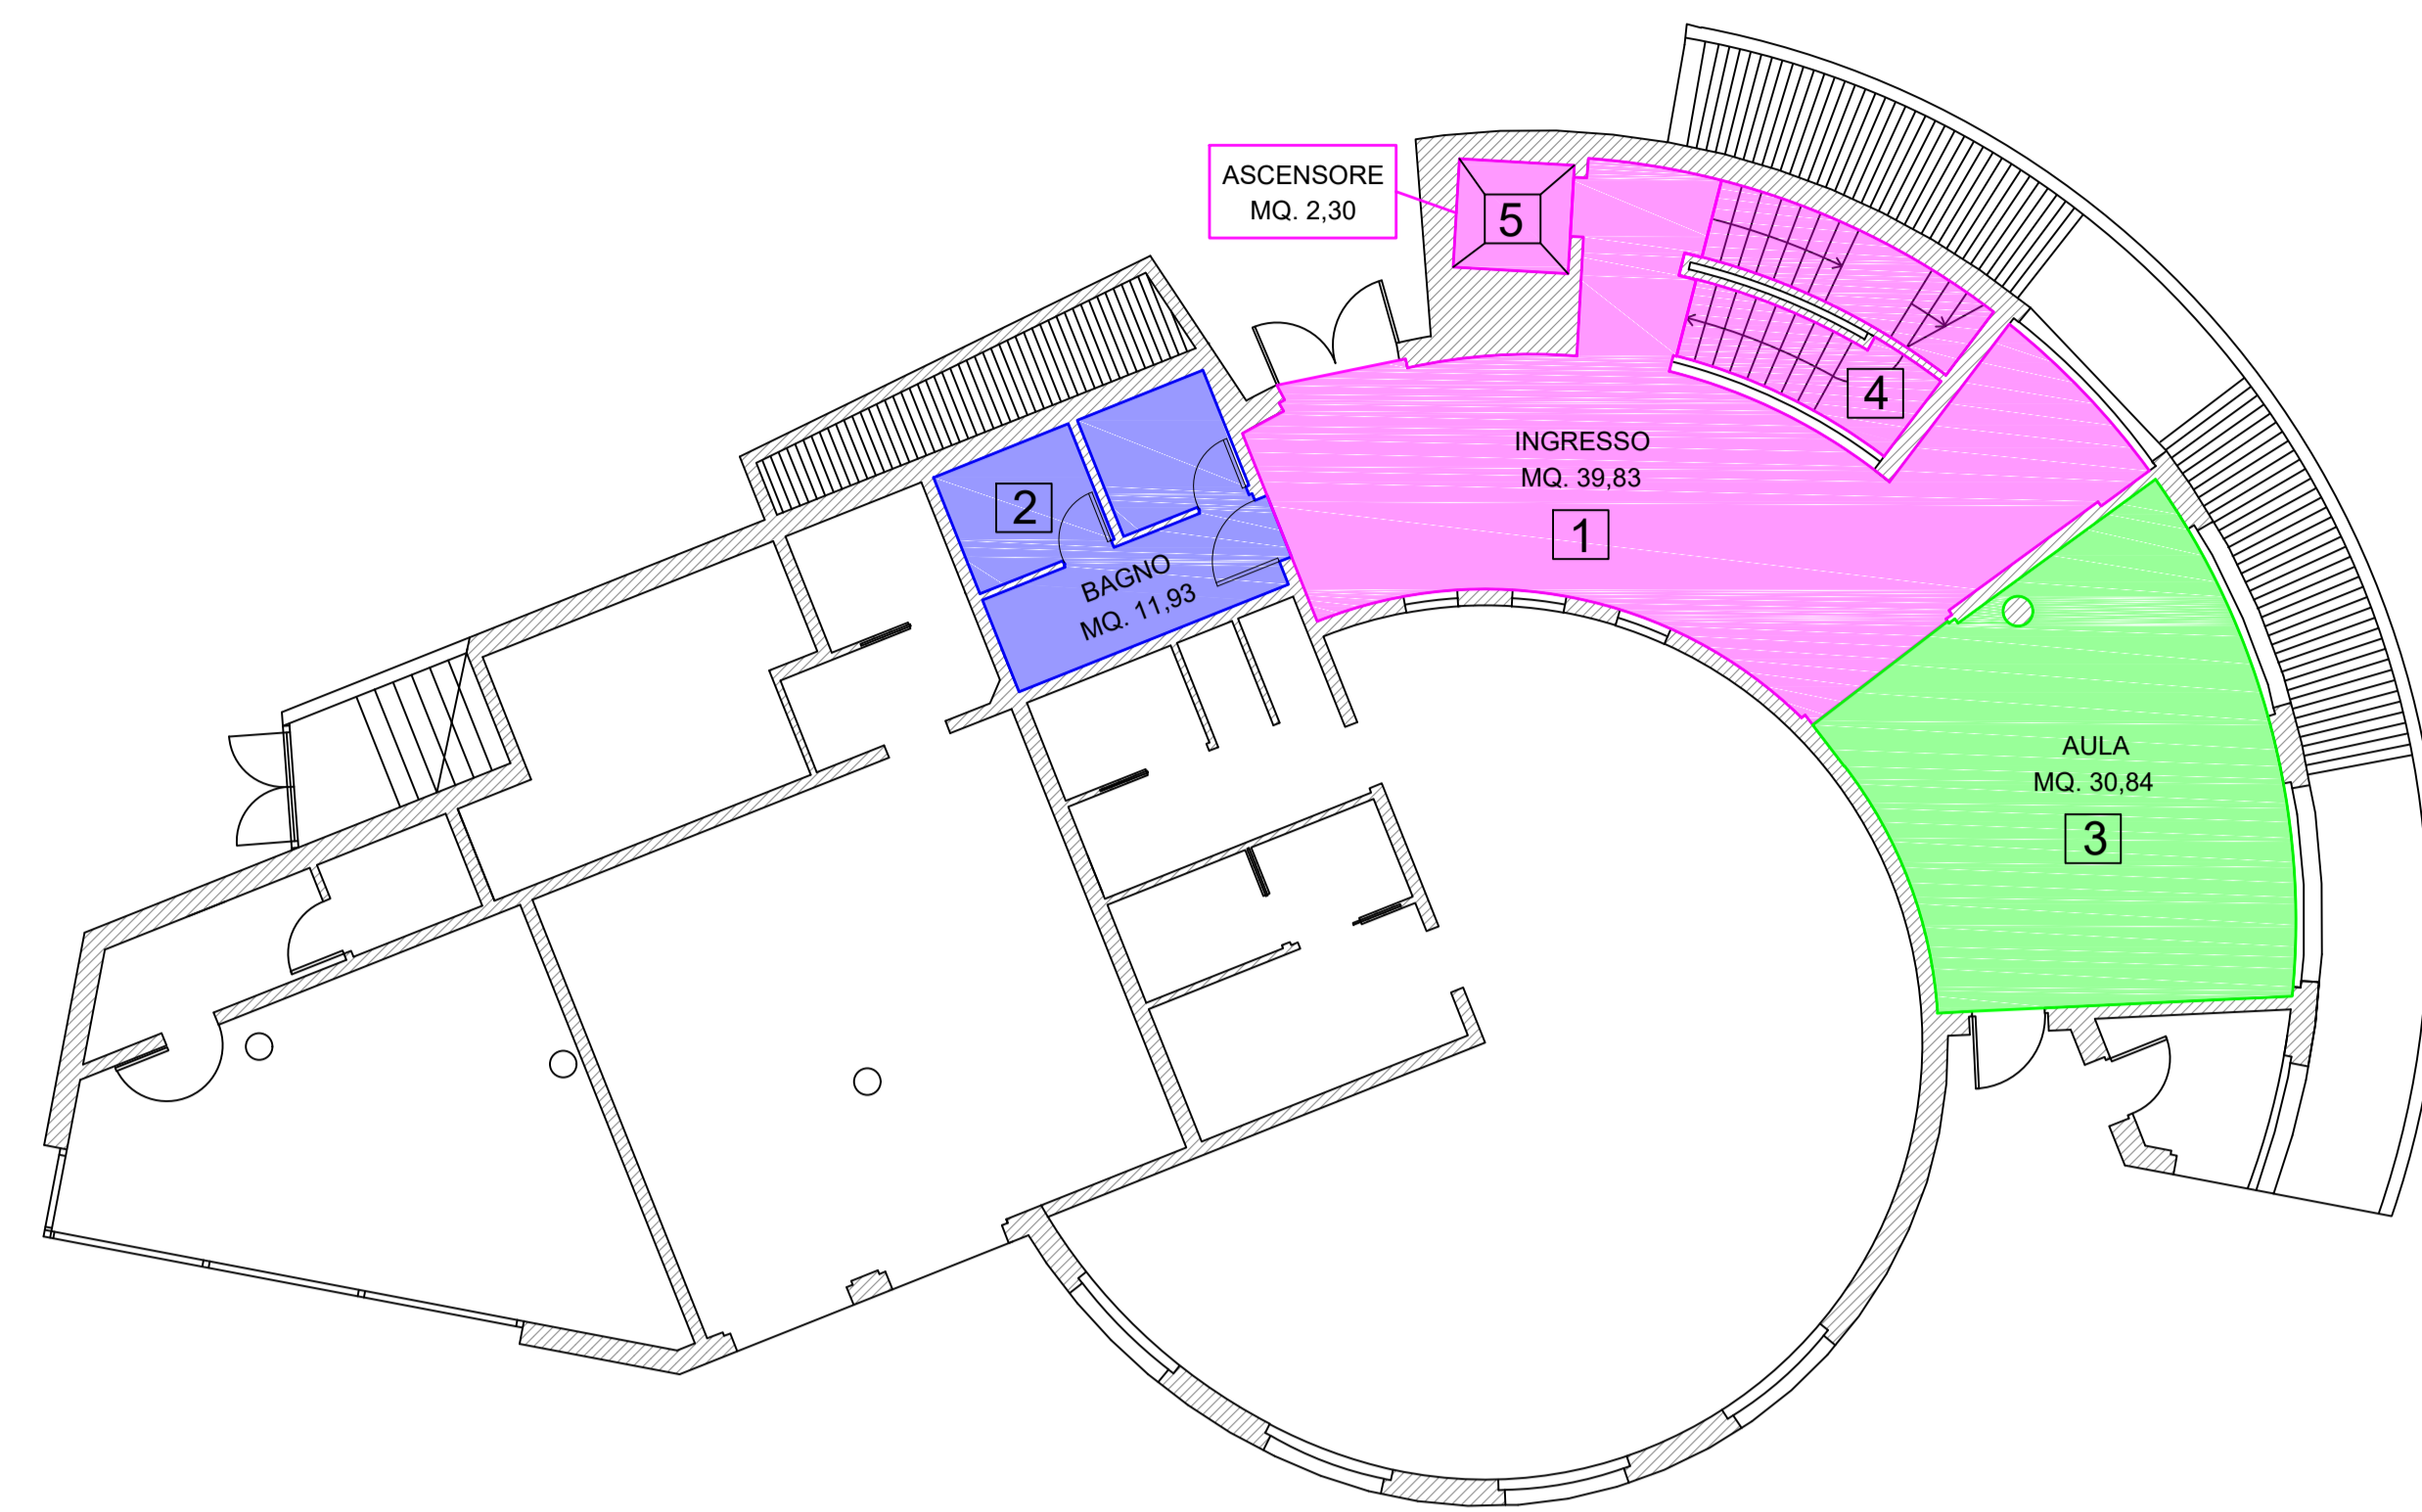

PIANTA PIANO TERRA

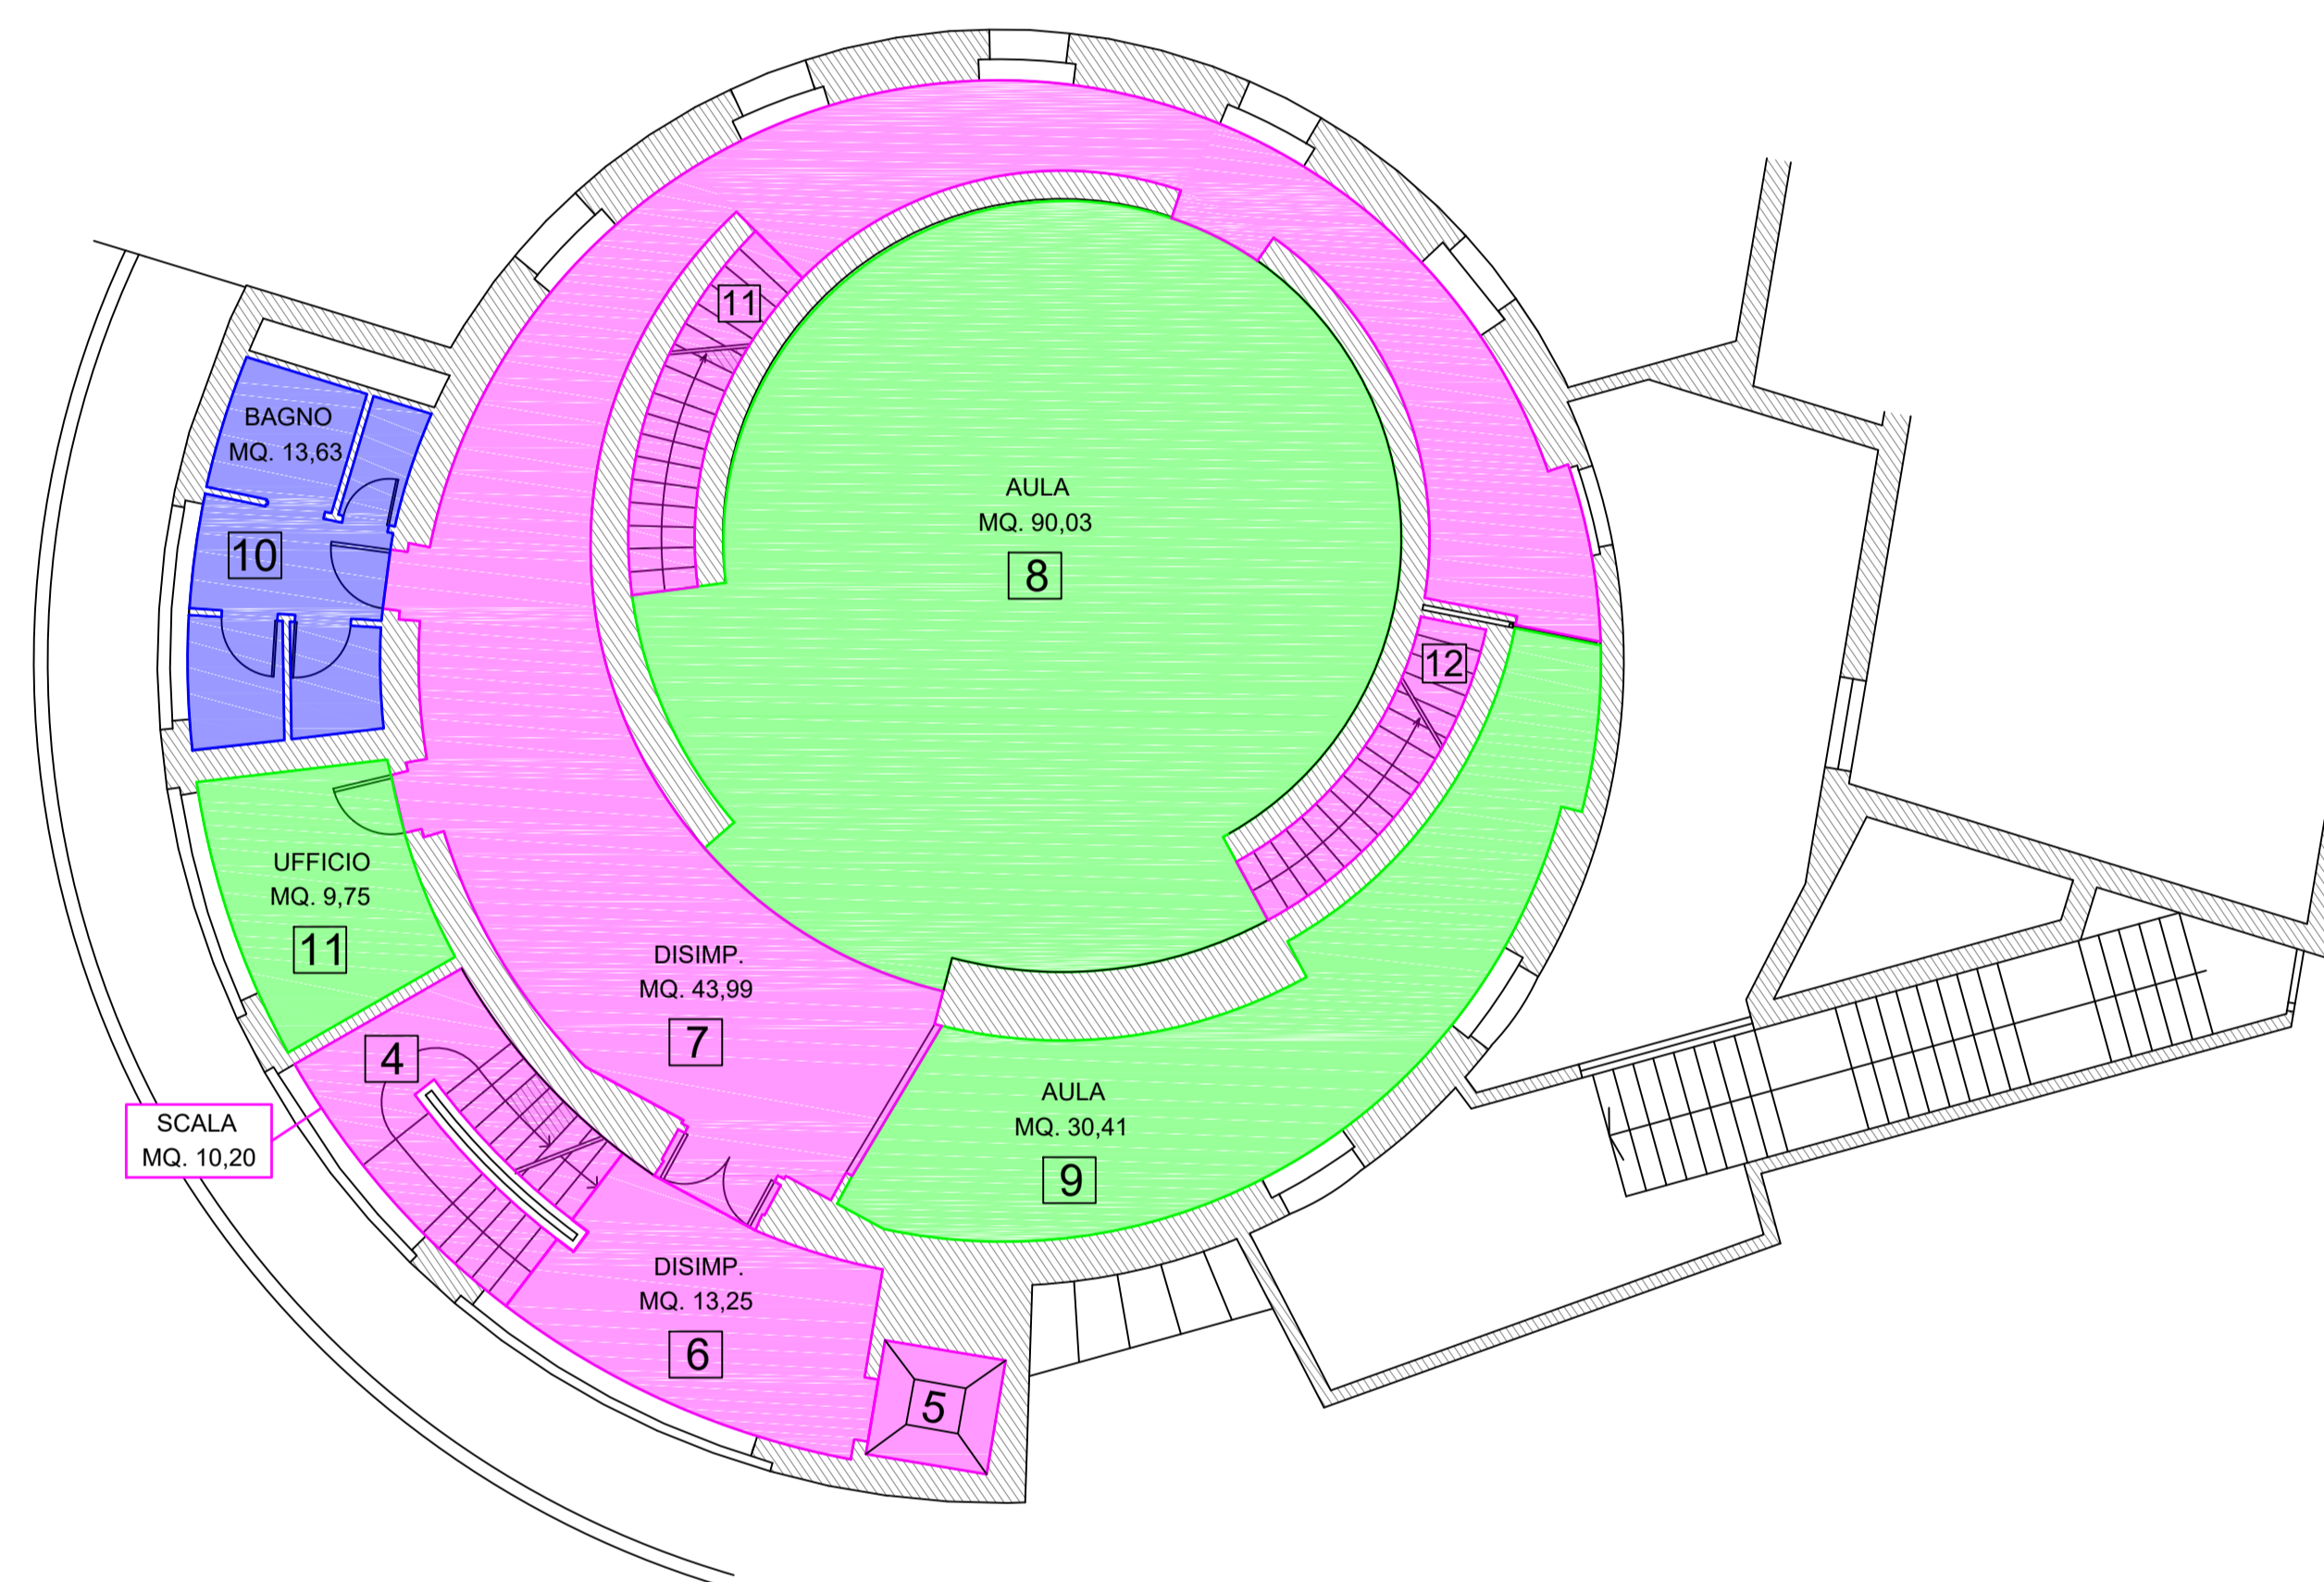

PIANTA PIANO PRIMO

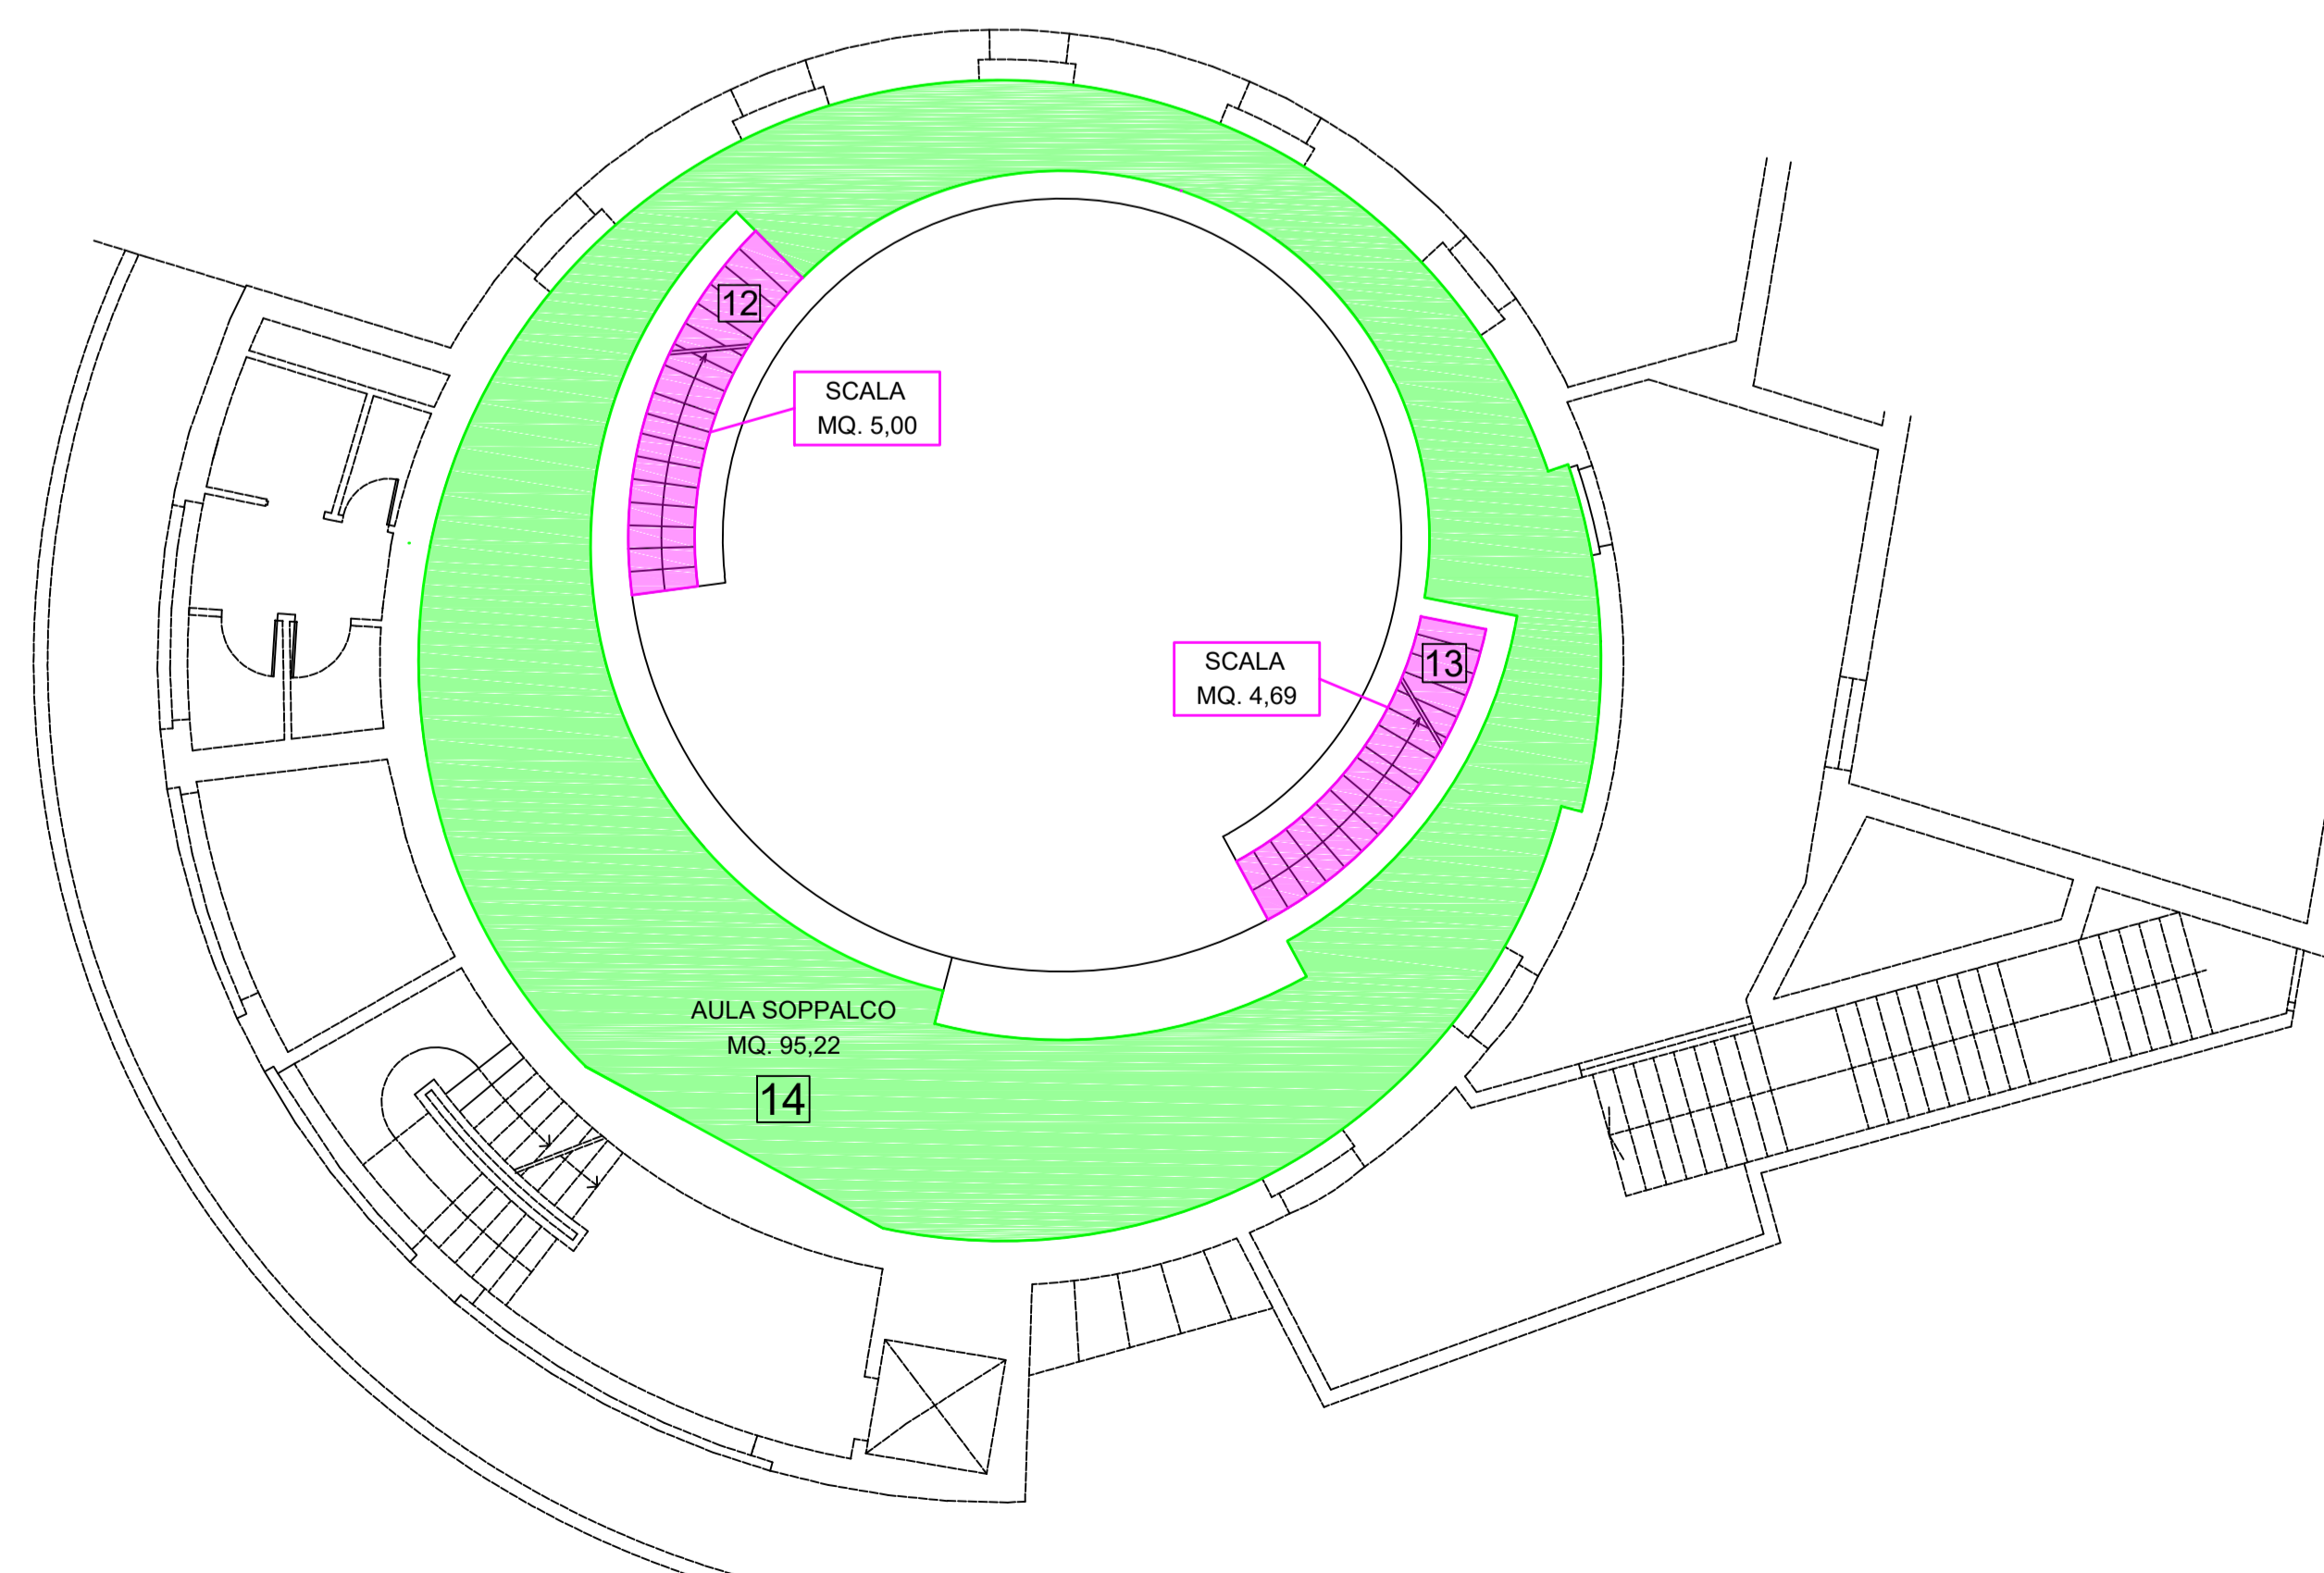

PIANTA PIANO SOPPALCO