


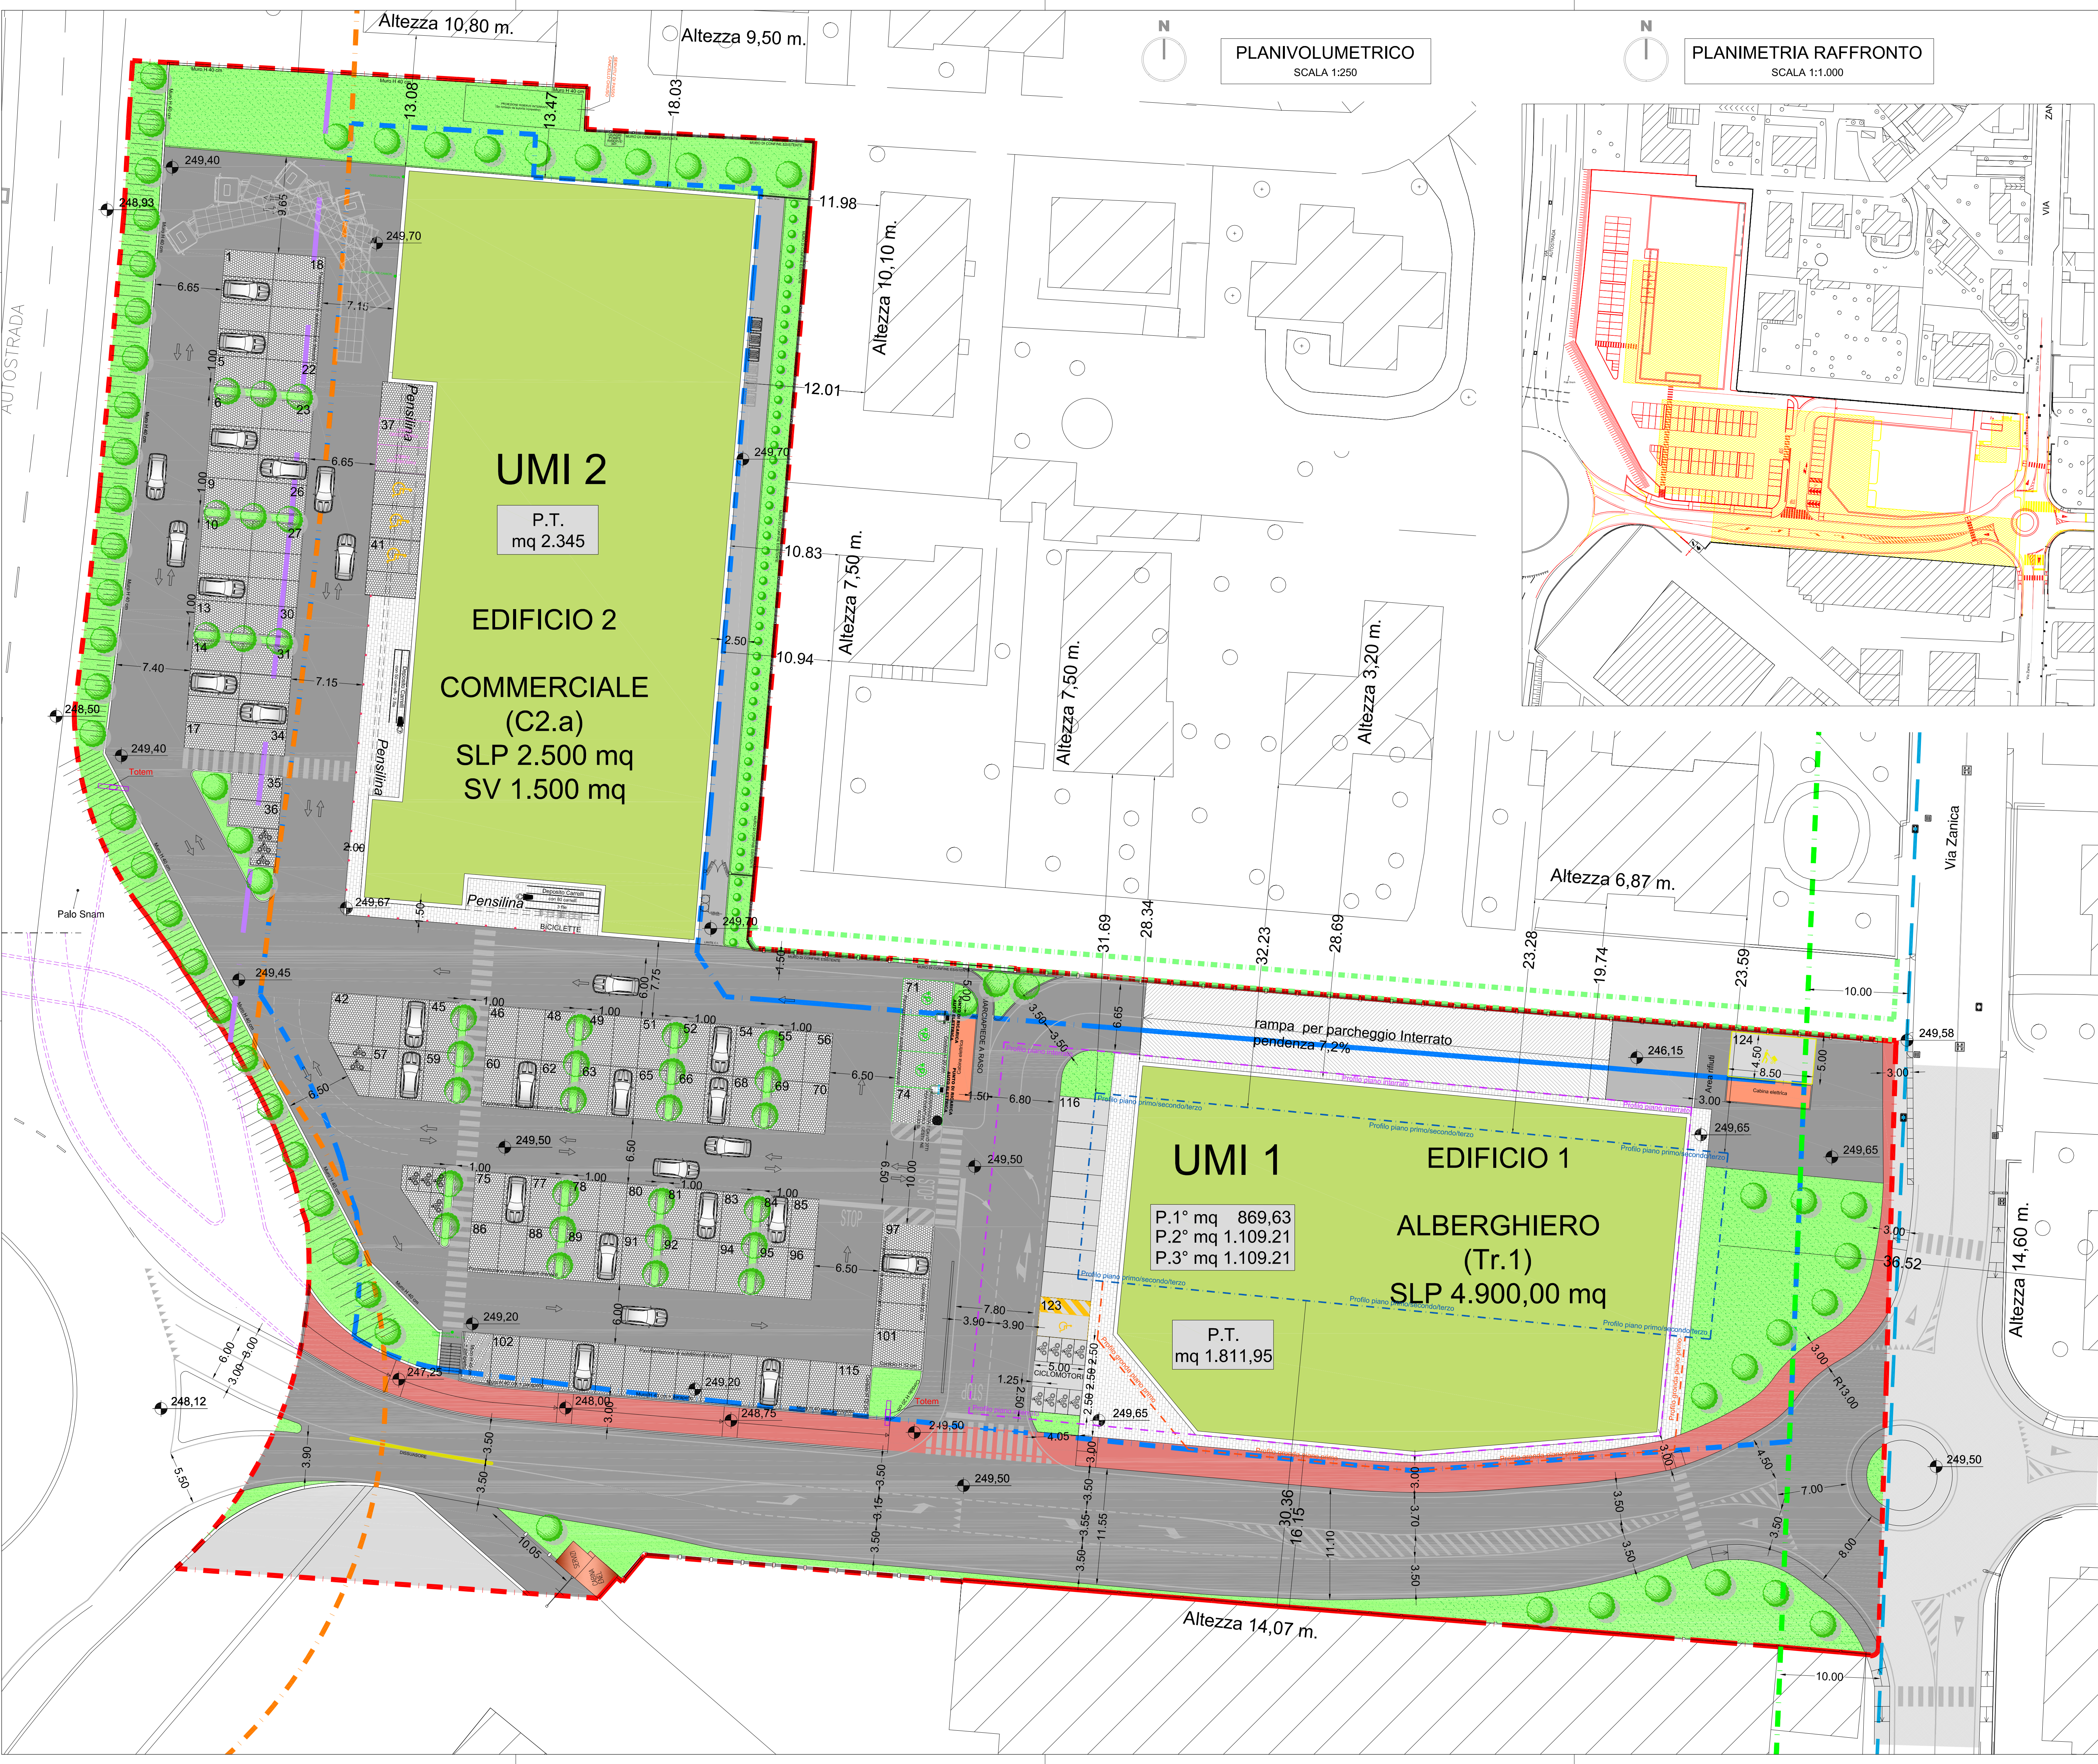

- NUOVE OPERE
- DEMOLIZIONE FABBRICATI ESISTENTI
- AREA DI P.A. 15.621,48 MQ
- LIMITE MASSIMO DI INVILUPPO EDIFICI
- FASCIA DI RISPETTO STRADALE - VIA AUTOSTRADA COME DA TAVOLA "PR8.B - VINCOLI E TUTELE" DEL P.G.T.
- LIMITE STRADA COMUNALE
- FASCIA DI RISPETTO ROGGA NUOVA
- ROGGIA NUOVA
- LIMITE SERVITU' ANAS (19,20 m)
- PISTA CICLOPEDONALE OGGETTO DI ALTRA AUTORIZZAZIONE
- Caposaldo altimetrico + 249,80

FUNZIONI PREVISTE (IN VARIANTE AL PGT)

FUNZIONI	DESTINAZIONE D'USO	P.G.T. VIGENTE				P.A. IN VARIANTE AL P.G.T.			
		UMI 1	UMI 2	UMI 1	UMI 2	UMI 1	UMI 2	UMI 1	UMI 2
Residenza	Residenza libera/convenzionata	Res.	Res.	Res.	Res.	Res.	Res.	Res.	Res.
	Residenza sociale	A1	A1	A1	A1	A1	A1	A1	A1
	Residenza temporanea	A2	A2	A2	A2	A2	A2	A2	A2
Agricolo	Agricoltura produttiva	P1	P1	P1	P1	P1	P1	P1	P1
	Attività artigianali	P2	P2	P2	P2	P2	P2	P2	P2
	Produzione avanzata	P3	P3	P3	P3	P3	P3	P3	P3
Produttive	Depositi, logistica e magazzini	P4	P4	P4	P4	P4	P4	P4	P4
	Territorio diffuso	Td	Td	Td	Td	Td	Td	Td	Td
	Attività di servizio	Tr.1	Tr.1	Tr.1	Tr.1	Tr.1	Tr.1	Tr.1	Tr.1
Terziarie	Territorio avanzato	Tr.2	Tr.2	Tr.2	Tr.2	Tr.2	Tr.2	Tr.2	Tr.2
	Territorio direzionale	Tr.3	Tr.3	Tr.3	Tr.3	Tr.3	Tr.3	Tr.3	Tr.3
	Territorio ricettivo-alberghiero	Tr.4	Tr.4	Tr.4	Tr.4	Tr.4	Tr.4	Tr.4	Tr.4
Commerciale	Medie strutture di vendita (da 250 a 1.500 mq)	C2.a	C2.a	C2.a	C2.a	C2.a	C2.a	C2.a	C2.a
	Grandi strutture di vendita (>1.500 mq)	C2.b	C2.b	C2.b	C2.b	C2.b	C2.b	C2.b	C2.b
	Centro commerciale	C3	C3	C3	C3	C3	C3	C3	C3
Servizi	Servizi pubblici e servizi privati di uso pubblico	S	S	S	S	S	S	S	S
	Servizi generali e impianti tecnologici	Tn	Tn	Tn	Tn	Tn	Tn	Tn	Tn

009 2016

PD 05

BERGAMO (BG)

IMMOBILIARE ROSA S.R.L.

STABILIMENTO DI VIA ZANICA S.A.S. DI CARLO E ADRIANO FELANDI

PIANO ATTUATIVO

PLANIVOLUMETRICO

PLANIMETRIA RAFFRONTO

03

OGGETTO: AL e 160 - Via Autostrada - Zanica - IN VARIANTE AL PGT -

ELABORATO: PIANO ATTUATIVO

PROGETTISTI: BERGAMO (BG) IMMOBILIARE ROSA S.R.L.

PROGETTISTI SI RISERVANO LA PROPRIETA' INTELLETTUALE DEL PRESENTE PROGETTO, A SENSA DELLA LEGGE 24/04/1962 N. 633.